


RZUT 6 PIĘTRA WYPOSAŻENIE

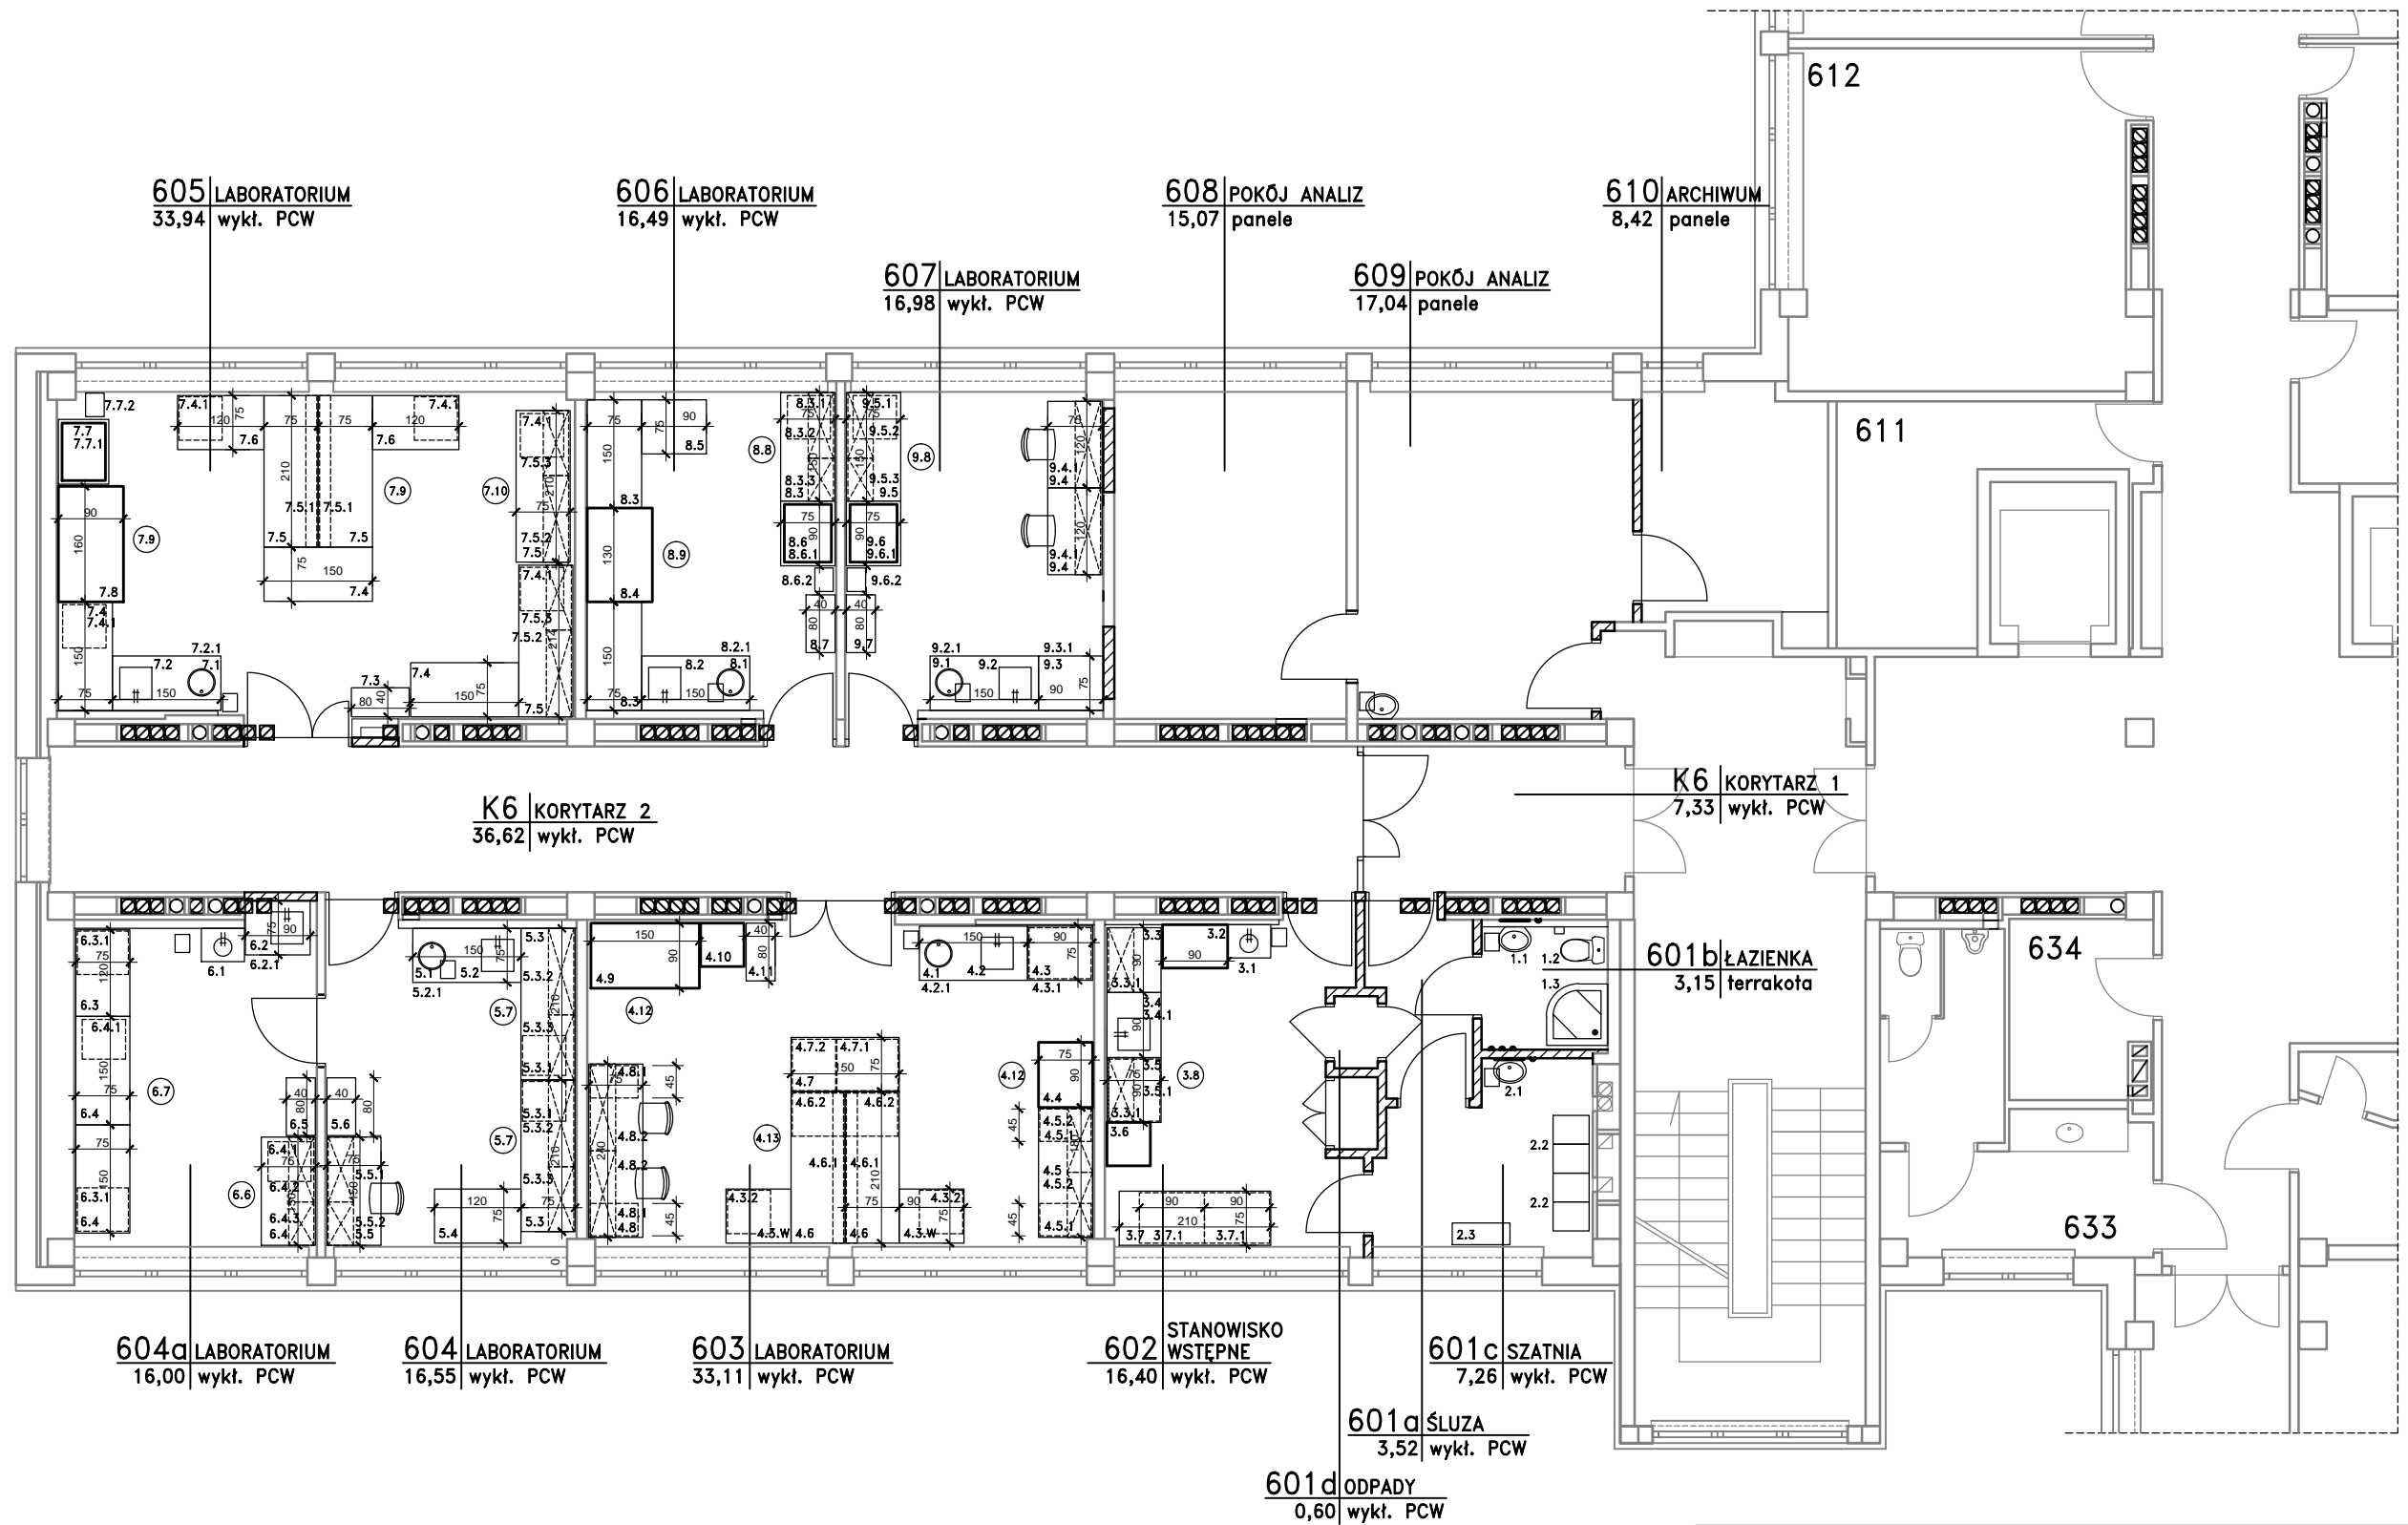

-  ściany projektowane
-  projektowane drzwi
-  ściany istniejące

Inwestor: CENTRALNY INSTYTUT OCHRONY PRACY PIB 00-701 Warszawa, ul. Czerniakowska 16			
Rodzaj i adres inwestycji: BUDYNEK GŁÓWNY CIOP PIB 00-701 Warszawa, ul. Czerniakowska 16, nr dz. ewid. 33, obręb 1-03-07			
Projektował: mgr inż. arch. Anna PRZYBYSZEWSKA	Podpis:	Nr. uprawnień: St-67/89	Faza: PROJ. ADAPTACJI ARCHITEKTURA
Tytuł rysunku: RZUT 6 PIĘTRA - PRACOWNIA NC-1 WYPOSAŻENIE			Data: listopad 2018 Skala: 1 : 100 Nr rys.: A-3