


RZUT 1 PIĘTRA
poziom +8,25

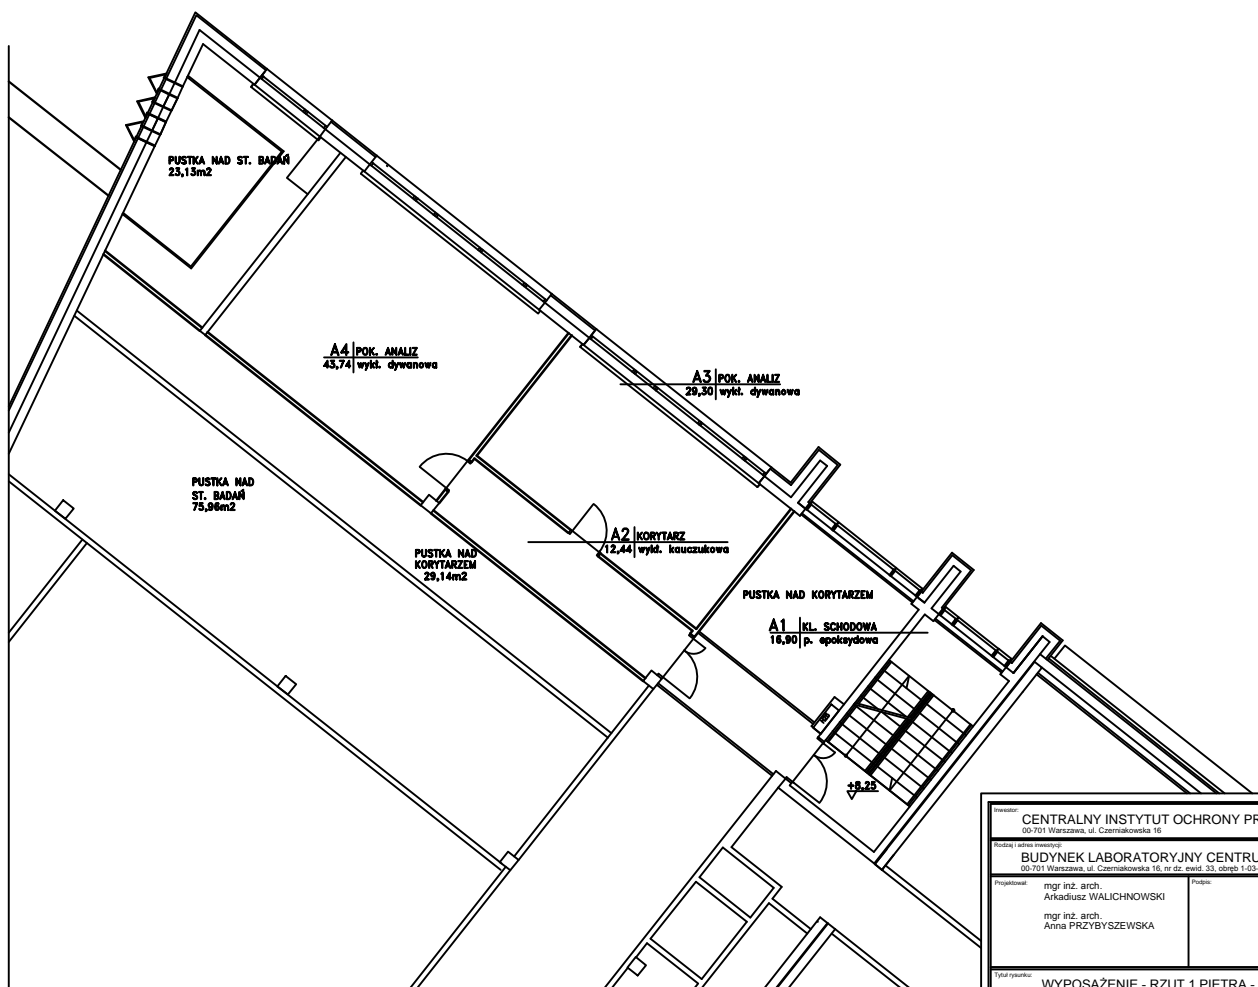

| | | | |
|--|--|---------------|------------------------|
| CENTRALNY INSTYTUT OCHRONY PRACY PIB 00-701 Warszawa, ul. Czerniakowska 16 | | | |
| BUDYNEK LABORATORYJNY CENTRUM TECH-SAFE-BIO 00-701 Warszawa, ul. Czerniakowska 16, nr dz. ewid. 33, cześć 1-03-07 | | | |
| Projektant: | mgr inż. arch. Arkadiusz WALICHNOWSKI | Podpis: | |
| | mgr inż. arch. Ania PRZYBYSZEWSKA | Nr uprawnień: | W-14292 |
| | | | Skat: 064789 |
| | | | Strona: ARCHITEKTURA |
| | | | Data: październik 2015 |
| | | | Skala: 1 : 100 |
| Tytuł rysunku: WYPOSAŻENIE - RZUT 1 PIĘTRA - poziom +8,25 | | | Nr rys.: Aw-3 |